


BAUTEILE

| | |
|--------------------------------------|---------------------------------|
| Stahlbeton, bewehrt n. Statik | Wärmedämmung |
| Mauerwerk, Ziegel | Holzwanne/-decken |
| Wände/Bauteile, allgemein - ABRUCH - | Stahlbeton, bewehrt - BESTAND - |
| GK-Metalständerwand | Mauerwerk - BESTAND - |

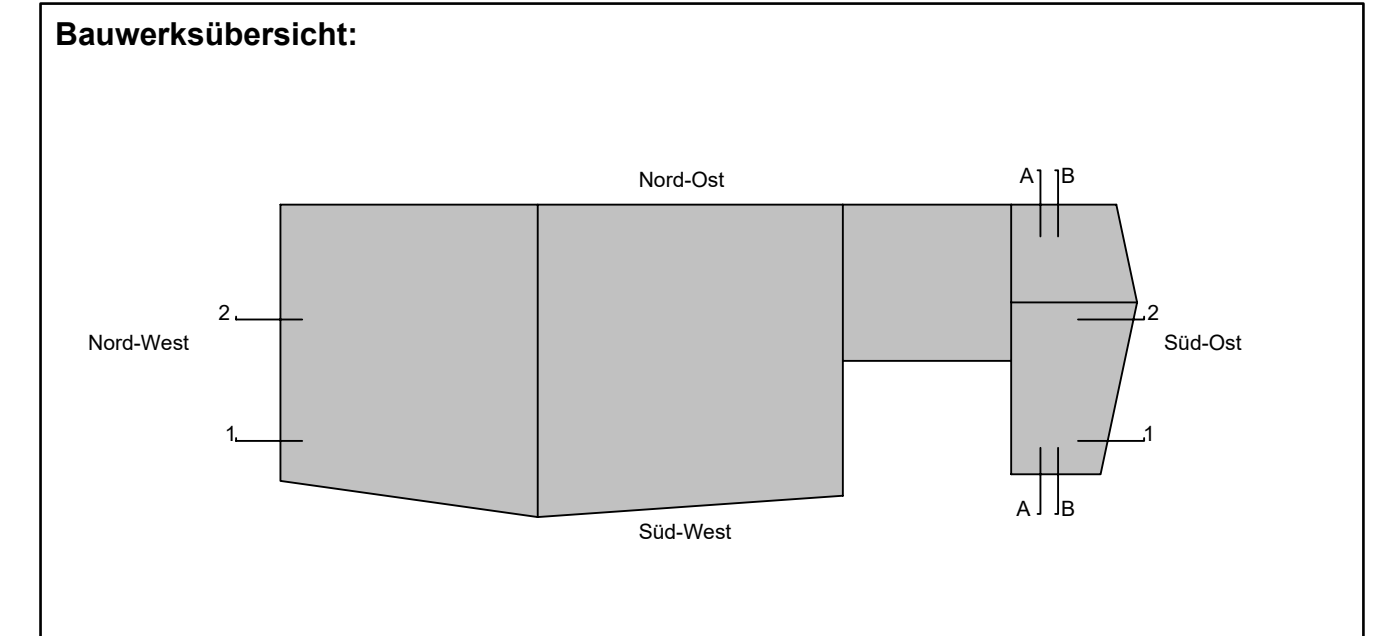

± 0.00 = 289,35 m ü.NN

| | | | | | | | | | |
|-------------|---|-------|------------|--------|----|------------|-----|---------|-------|
| Blatt | 410 | Datum | 04.10.2022 | Format | A0 | Blattgröße | 300 | Maßstab | 1:100 |
| Objekt | Neubau Faustforum Am Schießrain 1-3 79219 Staufen | | | | | | | | |
| Standort | Staufen Hauptstraße 53 79219 Staufen i. Br. | | | | | | | | |
| Art | Baugesuchplan | | | | | | | | |
| Projektname | Grundriss UG ARC-4-GR-UG-410-0 | | | | | | | | |

fuchs.mauchler
 architekten/bds