








**Legende**

-  Bebauungsplan / Satzung
-  Geltungsbereich GVV Staufen Münstertal

**Gegenüberstellungsfläche Kategorie:**

-  **A1** A - Anpassung an Bestand/Arrondierung
-  **B1** B - Berücksichtigung Bebauungspläne oder sonstige Satzungen
-  **W1** W - Wegfall (kein Bedarf/Konflikt mit anderen Belangen)
-  **S1** Entwicklungsfläche (s. Flächensteckbriefe)

**GVV Staufen  
- Münstertal**

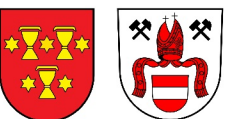

**Gegenüberstellung Darstellungen  
Flächennutzungsplan alt/neu**


Gemeinde Münstertal  
Gemarkung Untermünstertal (1-5)





Planstand: 05.12.2024  
Projekt-Nr: S-18-019  
Bearbeiter: Burg/JC  
Planformat: A3

**fsp.stadtplanung**  
Fahle Stadtplaner Partnerschaft mbB  
Schwabentorring 12, 79098 Freiburg  
Fon 0761/36875-0, www.fsp-stadtplanung.de

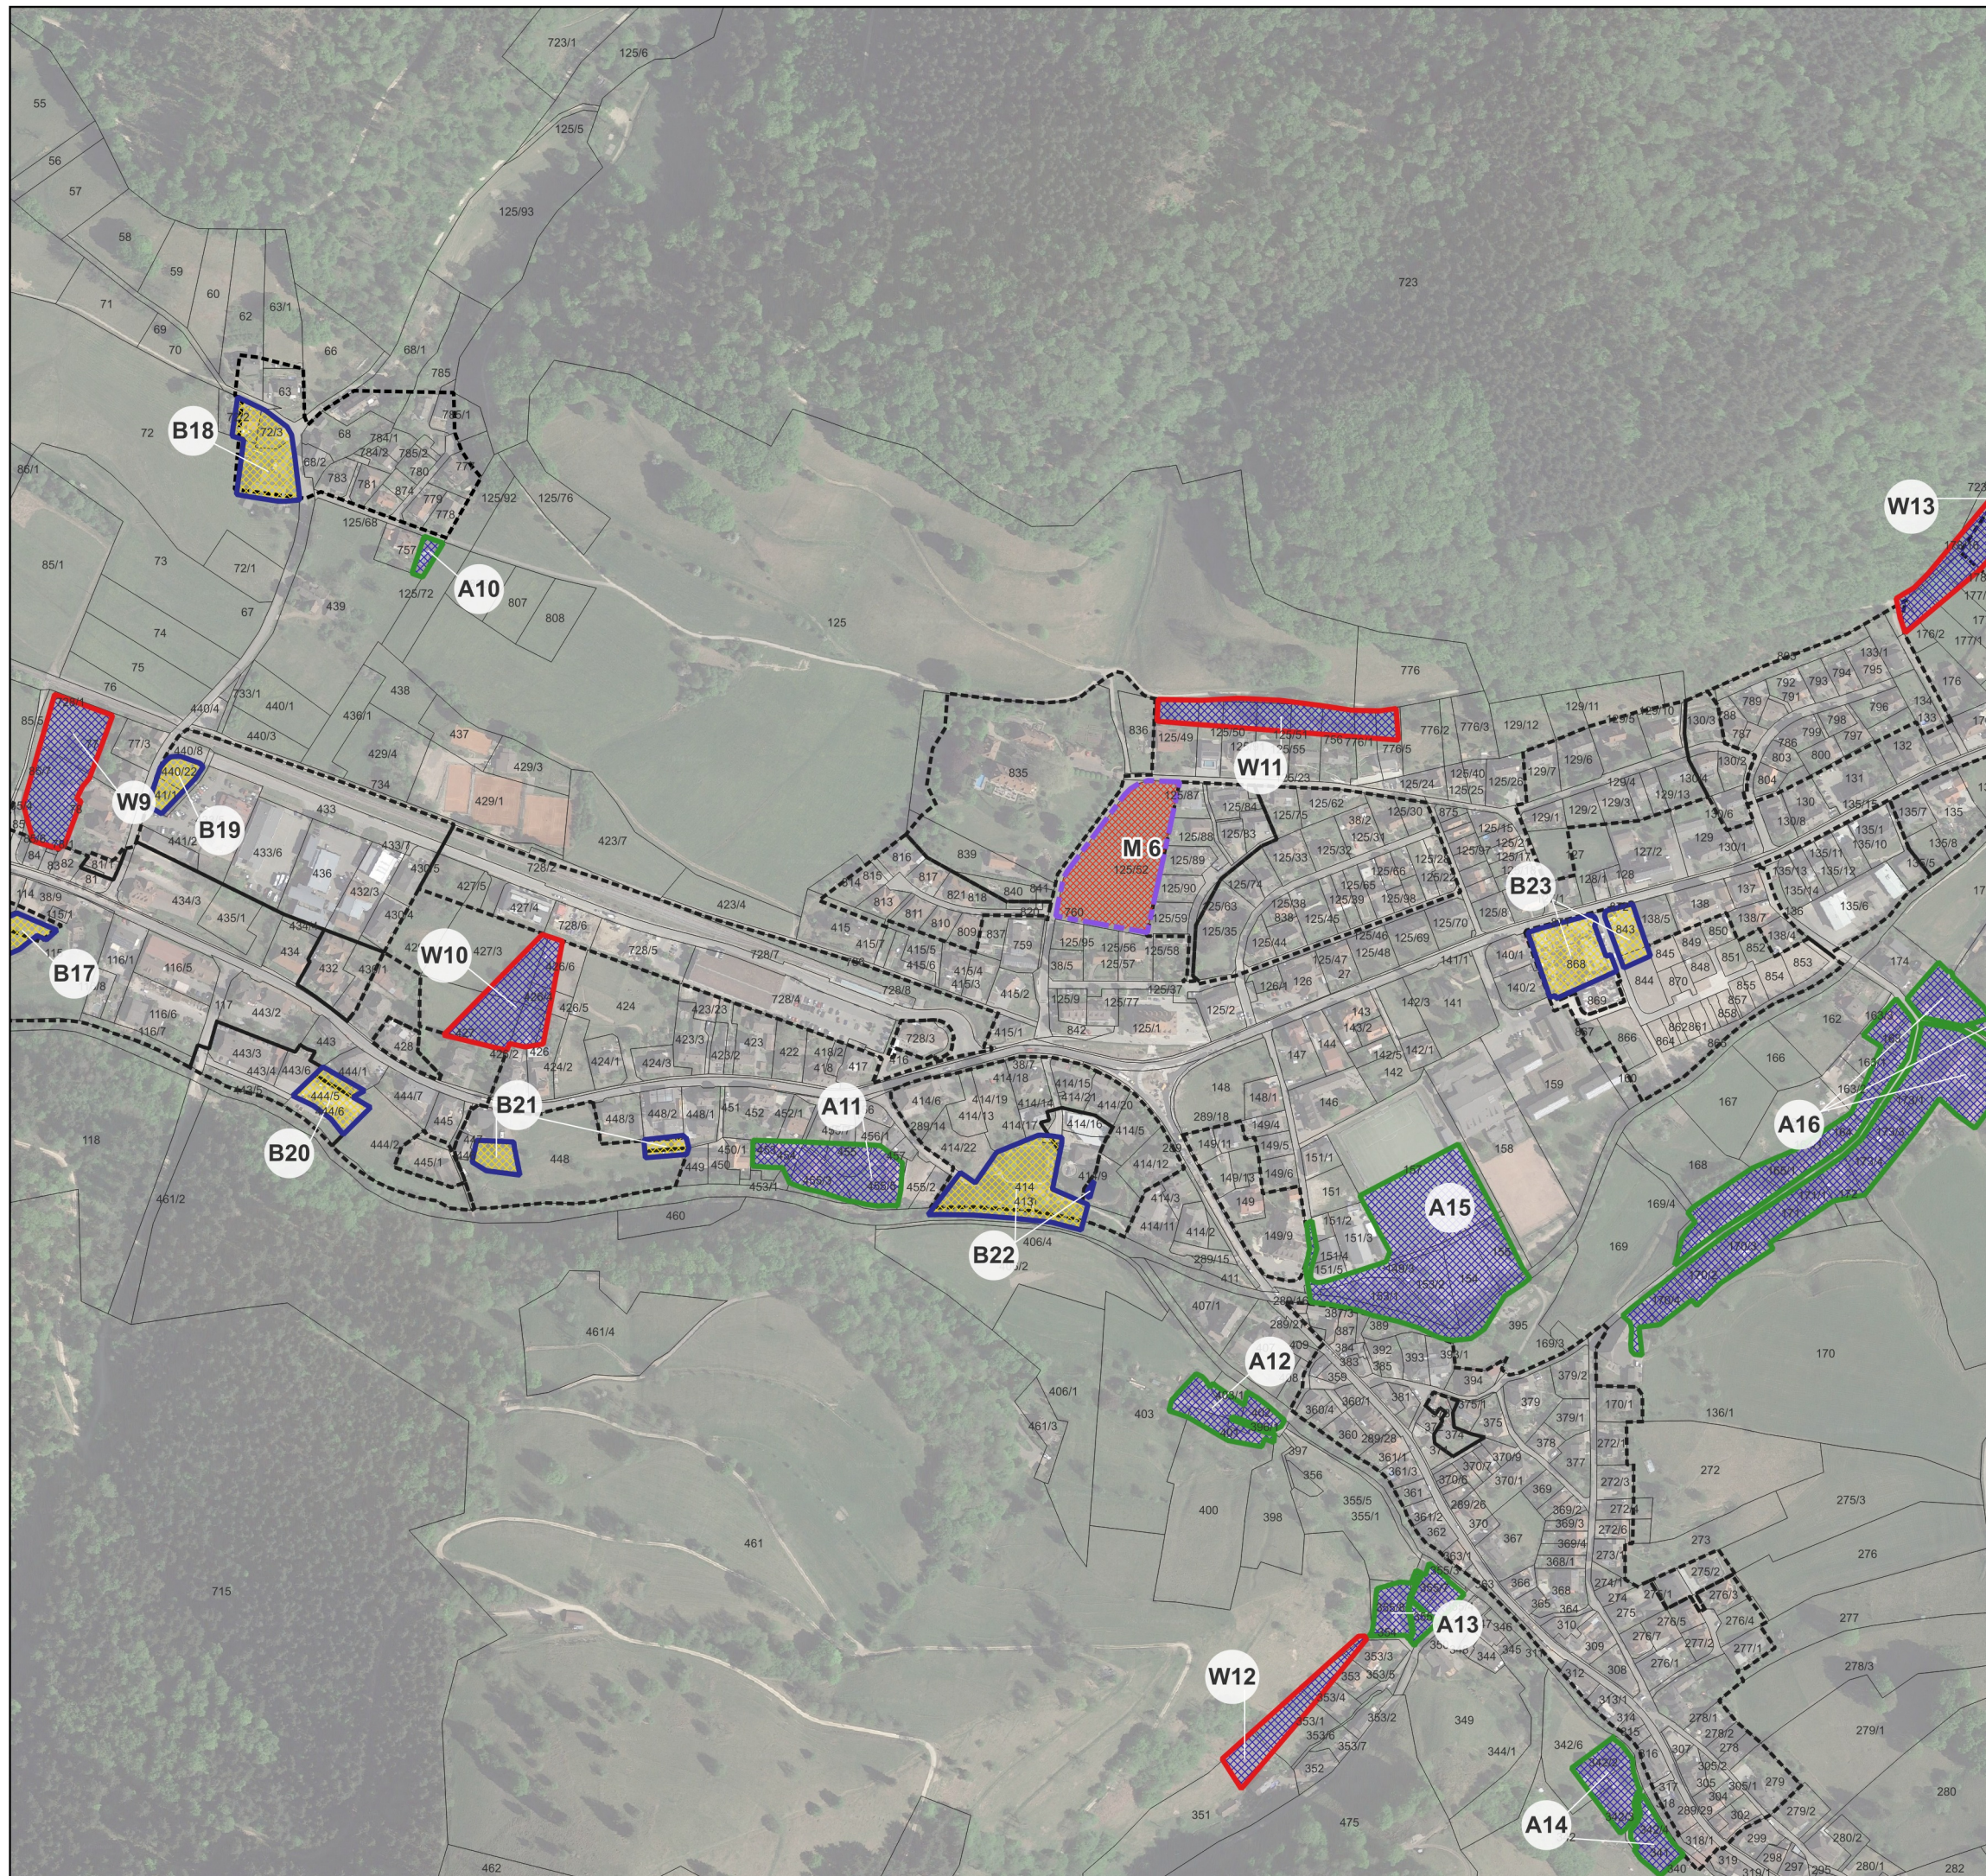








**Legende**

-  Bebauungsplan / Satzung
-  Geltungsbereich GVV Staufen Münstertal

**Gegenüberstellungsfläche Kategorie:**

-  **A1** A - Anpassung an Bestand/Arrondierung
-  **B1** B - Berücksichtigung Bebauungspläne oder sonstige Satzungen
-  **W1** W - Wegfall (kein Bedarf/Konflikt mit anderen Belangen)
-  **S1** Entwicklungsfläche (s. Flächensteckbriefe)

**GVV Staufen  
- Münstertal**

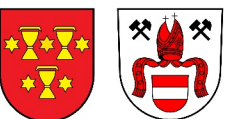

**Gegenüberstellung Darstellungen  
Flächennutzungsplan alt/neu**

Gemeinde Münstertal  
Gemarkung Untermünstertal (2-5)

Maßstab: 1:5.000  
0 50 100 150 200 250 m



Planstand: 05.12.2024  
Projekt-Nr: S-18-019  
Bearbeiter: Burg/JC  
Planformat: A3

**fsp.stadtplanung**  
Fahle Stadtplaner Partnerschaft mbB  
Schwabentorring 12, 79098 Freiburg  
Fon 0761/36875-0, www.fsp-stadtplanung.de










**Legende**

-  Bebauungsplan / Satzung
-  Geltungsbereich GVV Staufen Münstertal

**Gegenüberstellungsfläche Kategorie:**

-  **A1** A - Anpassung an Bestand/Arrondierung
-  **B1** B - Berücksichtigung Bebauungspläne oder sonstige Satzungen
-  **W1** W - Wegfall (kein Bedarf/Konflikt mit anderen Belangen)
-  **S1** Entwicklungsfläche (s. Flächensteckbriefe)

**GVV Staufen  
- Münstertal**

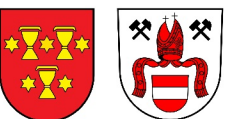

**Gegenüberstellung Darstellungen  
Flächennutzungsplan alt/neu**


Gemeinde Münstertal  
Gemarkung Untermünstertal (3-5)

Maßstab: 1:5.000 



Planstand: 05.12.2024  
Projekt-Nr: S-18-019  
Bearbeiter: Burg/JC  
Planformat: A3

**fsp.stadtplanung**  
Fahle Stadtplaner Partnerschaft mbB  
Schwabentorring 12, 79098 Freiburg  
Fon 0761/36875-0, www.fsp-stadtplanung.de

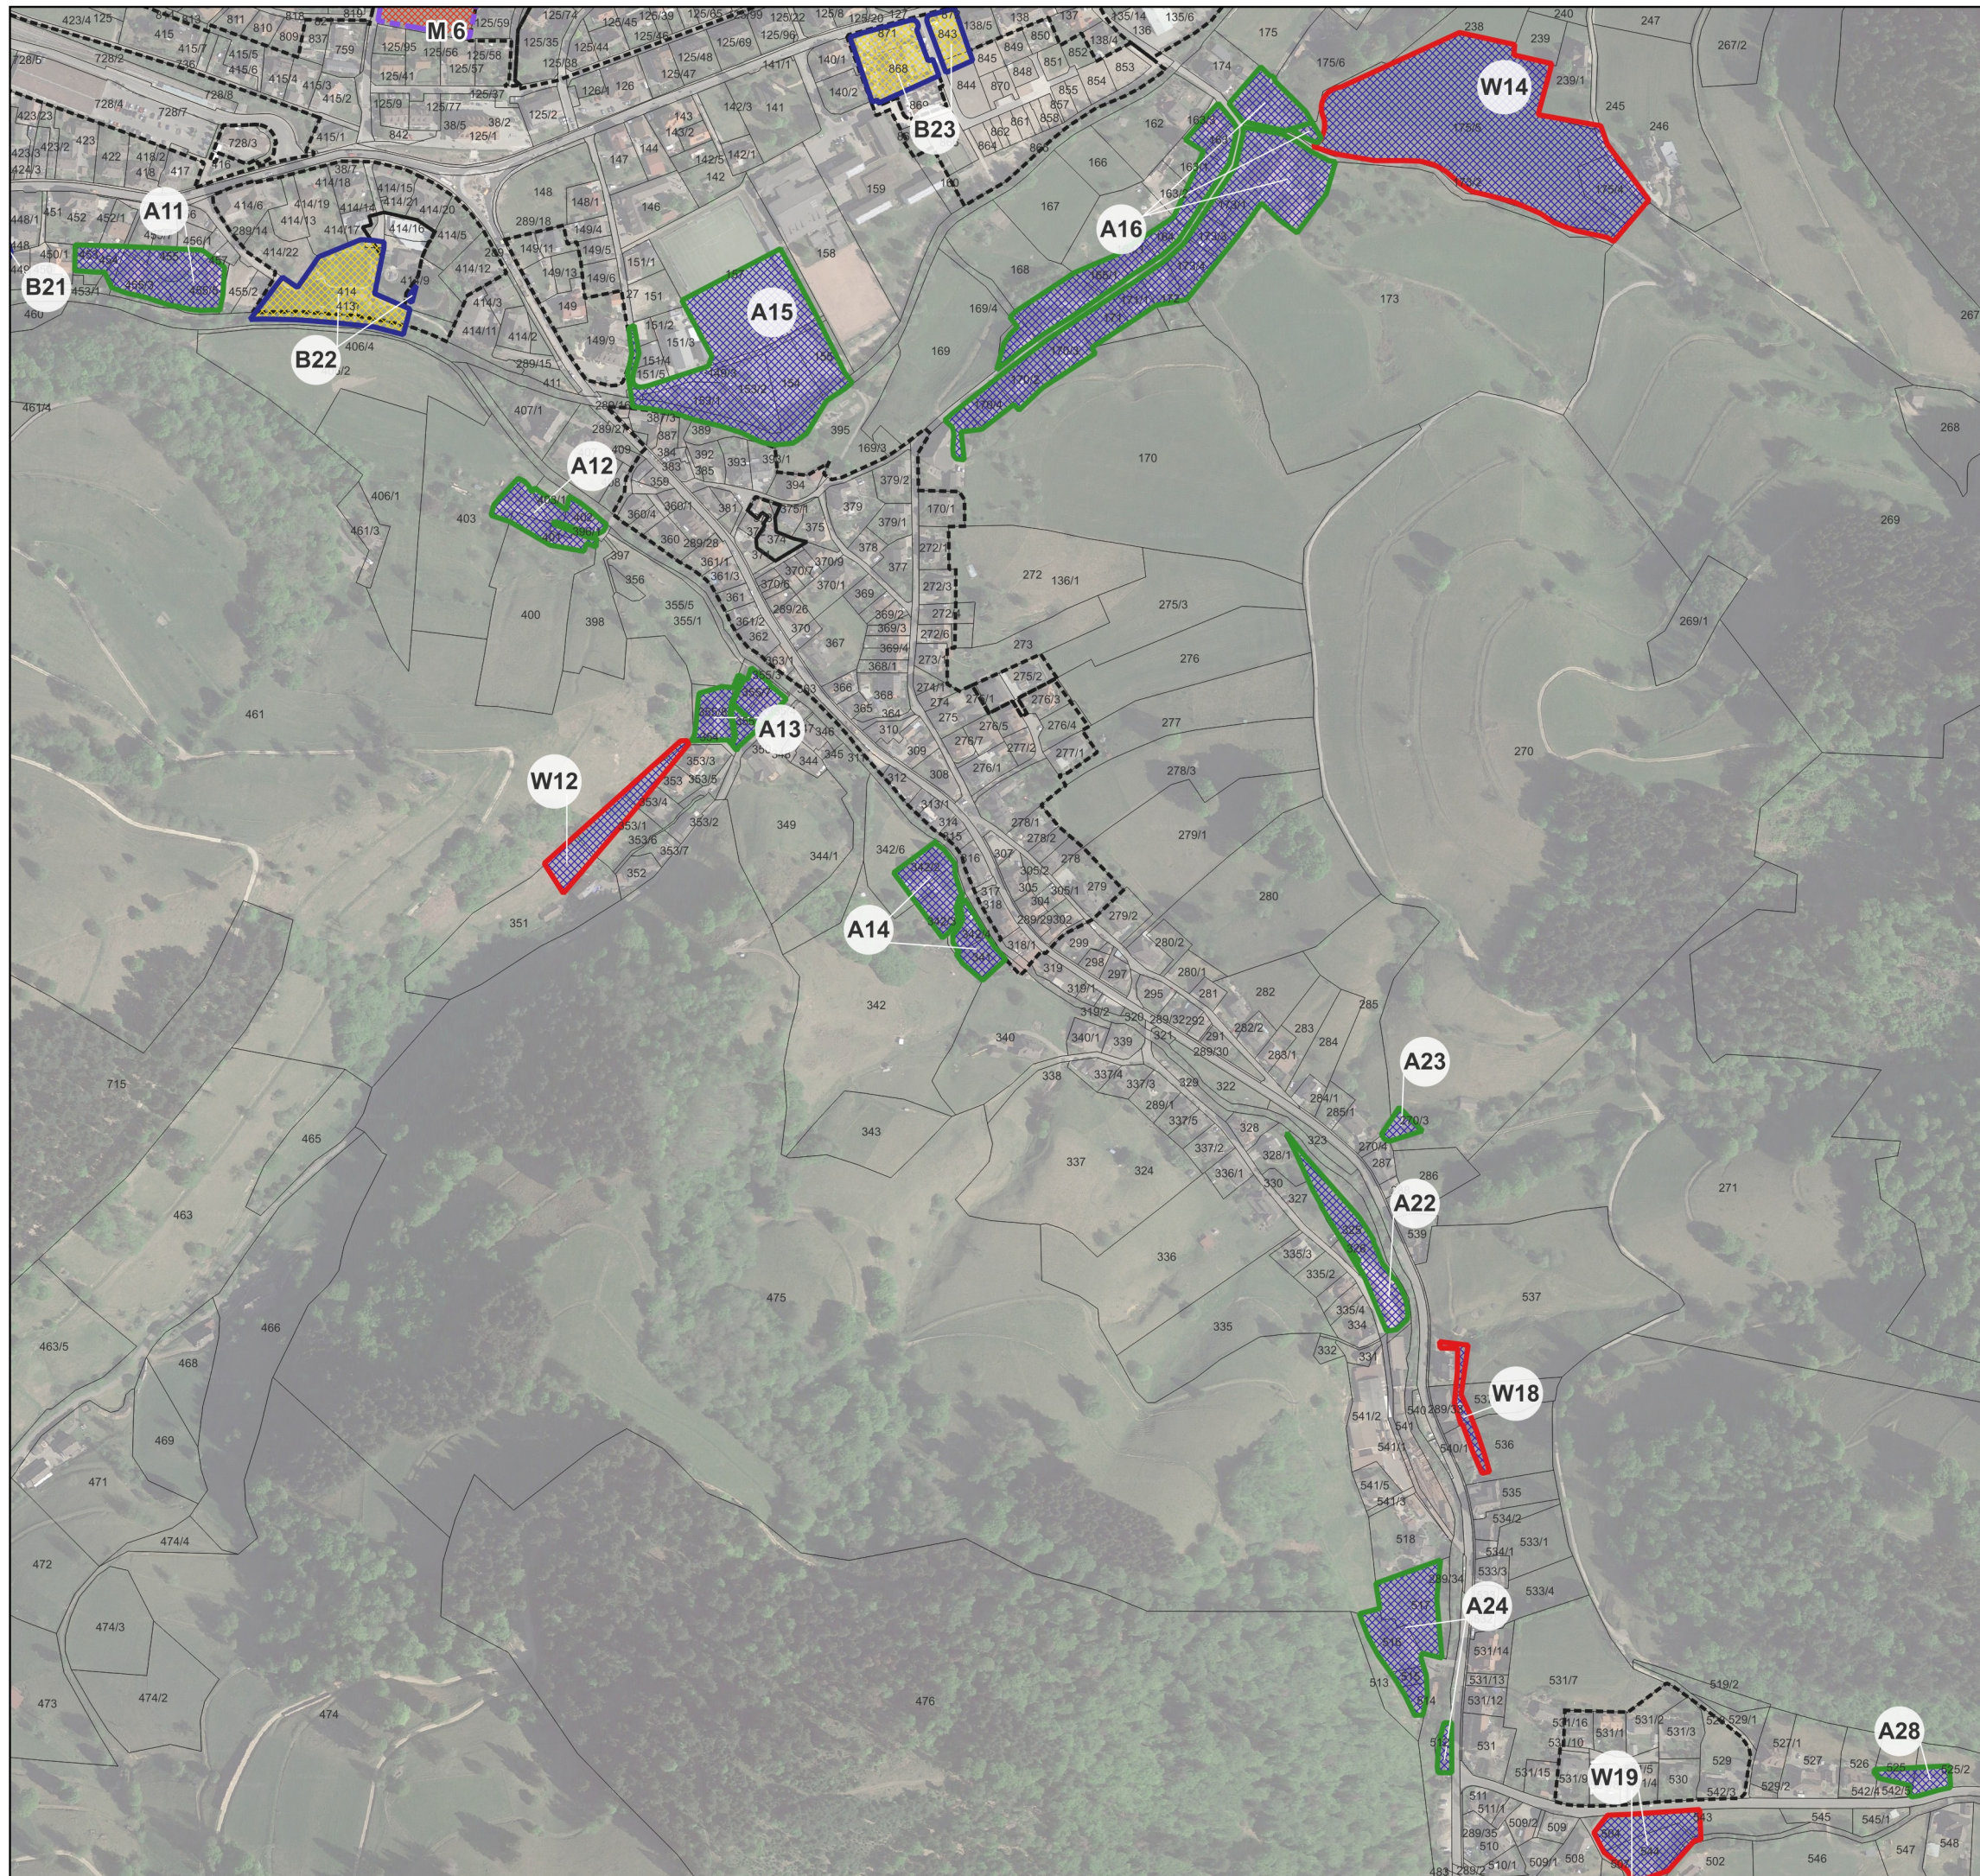








### Legende

-  Bebauungsplan / Satzung
-  Geltungsbereich GVV Staufen Münstertal

### Gegenüberstellungsfläche Kategorie:

-  **A1** A - Anpassung an Bestand/Arrondierung
-  **B1** B - Berücksichtigung Bebauungspläne oder sonstige Satzungen
-  **W1** W - Wegfall (kein Bedarf/Konflikt mit anderen Belangen)
-  **S1** Entwicklungsfläche (s. Flächensteckbriefe)

## GVV Staufen - Münstertal

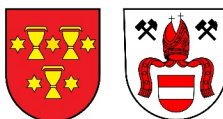

### Gegenüberstellung Darstellungen Flächennutzungsplan alt/neu

Gemeinde Münstertal

Gemarkung Untermünstertal (4-5)


Maßstab: 1:5.000







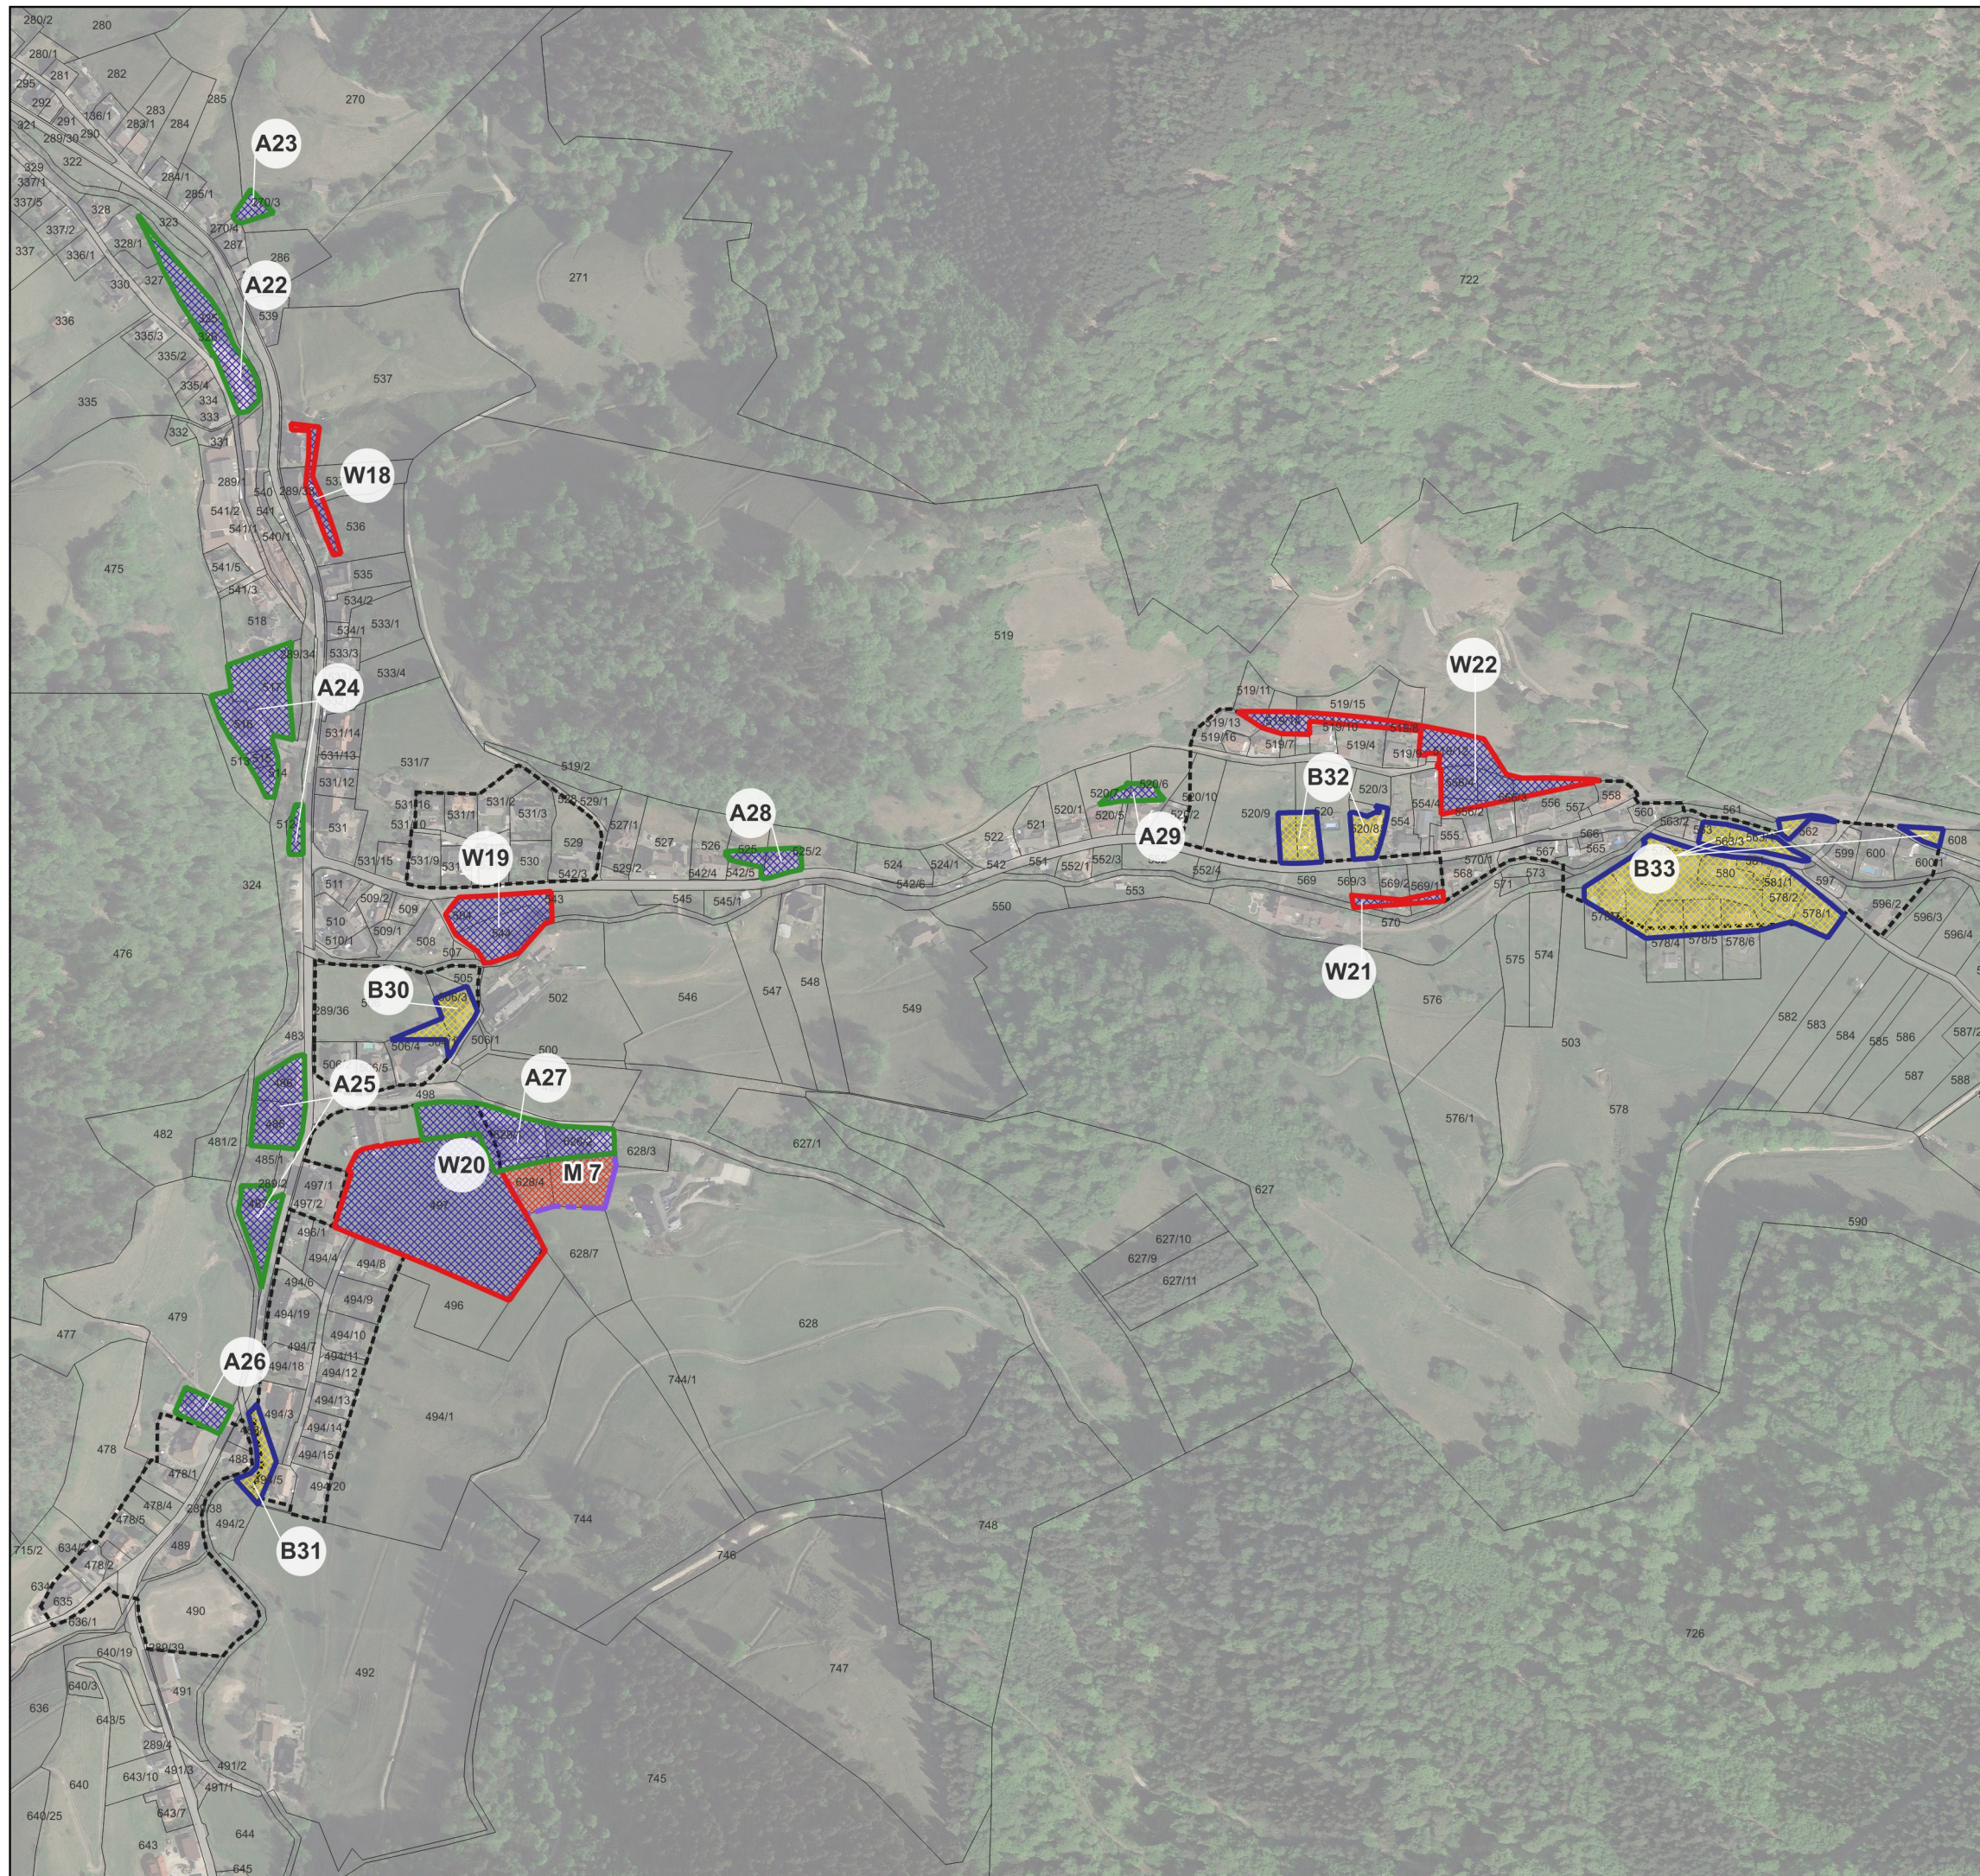

Planstand: 05.12.2024  
Projekt-Nr: S-18-019  
Bearbeiter: Burg/JC  
Planformat: A3

**fsp.stadtplanung**  
Fahle Stadtplaner Partnerschaft mbB  
Schwabentorring 12, 79098 Freiburg  
Fon 0761/36875-0, www.fsp-stadtplanung.de






**Legende**

-  Bebauungsplan / Satzung
  -  Geltungsbereich GVV Staufen Münstertal
- Gegenüberstellungsfläche Kategorie:**
-  **A1** A - Anpassung an Bestand/Arrondierung
  -  **B1** B - Berücksichtigung Bebauungspläne oder sonstige Satzungen
  -  **W1** W - Wegfall (kein Bedarf/Konflikt mit anderen Belangen)
  -  **S1** Entwicklungsfläche (s. Flächensteckbriefe)

**GVV Staufen  
- Münstertal**

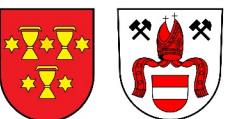

**Gegenüberstellung Darstellungen  
Flächennutzungsplan alt/neu**

Gemeinde Münstertal  
Gemarkung Untermünstertal (5-5)

Maßstab: 1:5.000 



Planstand: 05.12.2024  
Projekt-Nr: S-18-019  
Bearbeiter: Burg/JC  
Planformat: A3

**fsp.stadtplanung**  
Fahle Stadtplaner Partnerschaft mbB  
Schwabentorring 12, 79098 Freiburg  
Fon 0761/36875-0, www.fsp-stadtplanung.de










**Legende**

-  Bebauungsplan / Satzung
-  Geltungsbereich GVV Staufen Münstertal


**Gegenüberstellungsfläche Kategorie:**

-  **A1** A - Anpassung an Bestand/Arrondierung
-  **B1** B - Berücksichtigung Bebauungspläne oder sonstige Satzungen
-  **W1** W - Wegfall (kein Bedarf/Konflikt mit anderen Belangen)
-  **S1** Entwicklungsfläche (s. Flächensteckbriefe)

**GVV Staufen  
- Münstertal**

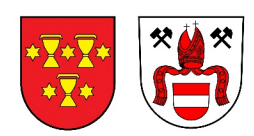


**Gegenüberstellung Darstellungen  
Flächennutzungsplan alt/neu**  
Gemeinde Münstertal  
Gemarkung Obermünstertal (1-2)

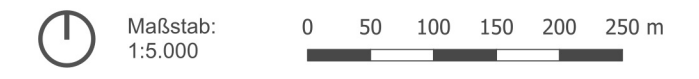





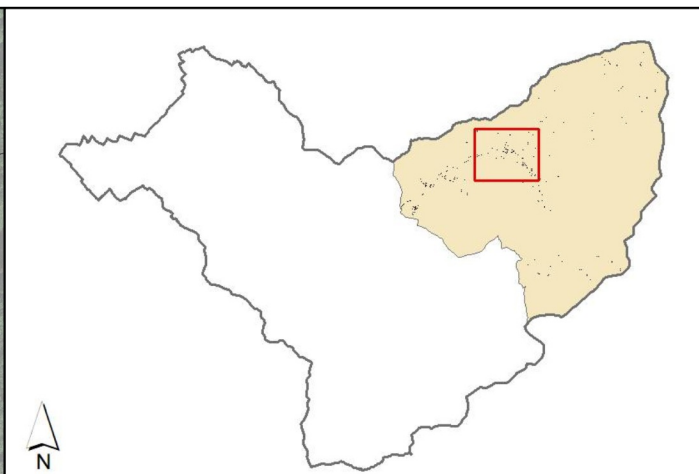

Planstand: 05.12.2024  
Projekt-Nr: S-18-019  
Bearbeiter: Burg/JC  
Planformat: A3

**fsp.stadtplanung**  
Fahle Stadtplaner Partnerschaft mbB  
Schwabentorring 12, 79098 Freiburg  
Fon 0761/36875-0, www.fsp-stadtplanung.de






**Legende**

-  Bebauungsplan / Satzung
  -  Geltungsbereich GVV Staufen Münstertal
- Gegenüberstellungsfläche Kategorie:**
-  **A1** A - Anpassung an Bestand/Arrondierung
  -  **B1** B - Berücksichtigung Bebauungspläne oder sonstige Satzungen
  -  **W1** W - Wegfall (kein Bedarf/Konflikt mit anderen Belangen)
  -  **S1** S - Entwicklungsfläche (s. Flächensteckbriefe)

**GVV Staufen  
- Münstertal**

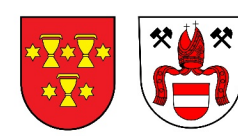

**Gegenüberstellung Darstellungen  
Flächennutzungsplan alt/neu**  
Gemeinde Münstertal  
Gemarkung Obermünstertal (2-2)



Planstand: 05.12.2024  
Projekt-Nr: S-18-019  
Bearbeiter: Burg/JC  
Planformat: A3

**fsp.stadtplanung**  
Fahle Stadtplaner Partnerschaft mbB  
Schwabentorring 12, 79098 Freiburg  
Fon 0761/36875-0, www.fsp-stadtplanung.de